


Primăria com. Mitreni, jud. Călărași

DATAANUNȚ: 04.08.2026

CONSULTARE ASUPRA PROPUNERILOR PRELIMINARE PLAN URBANISTIC ZONAL

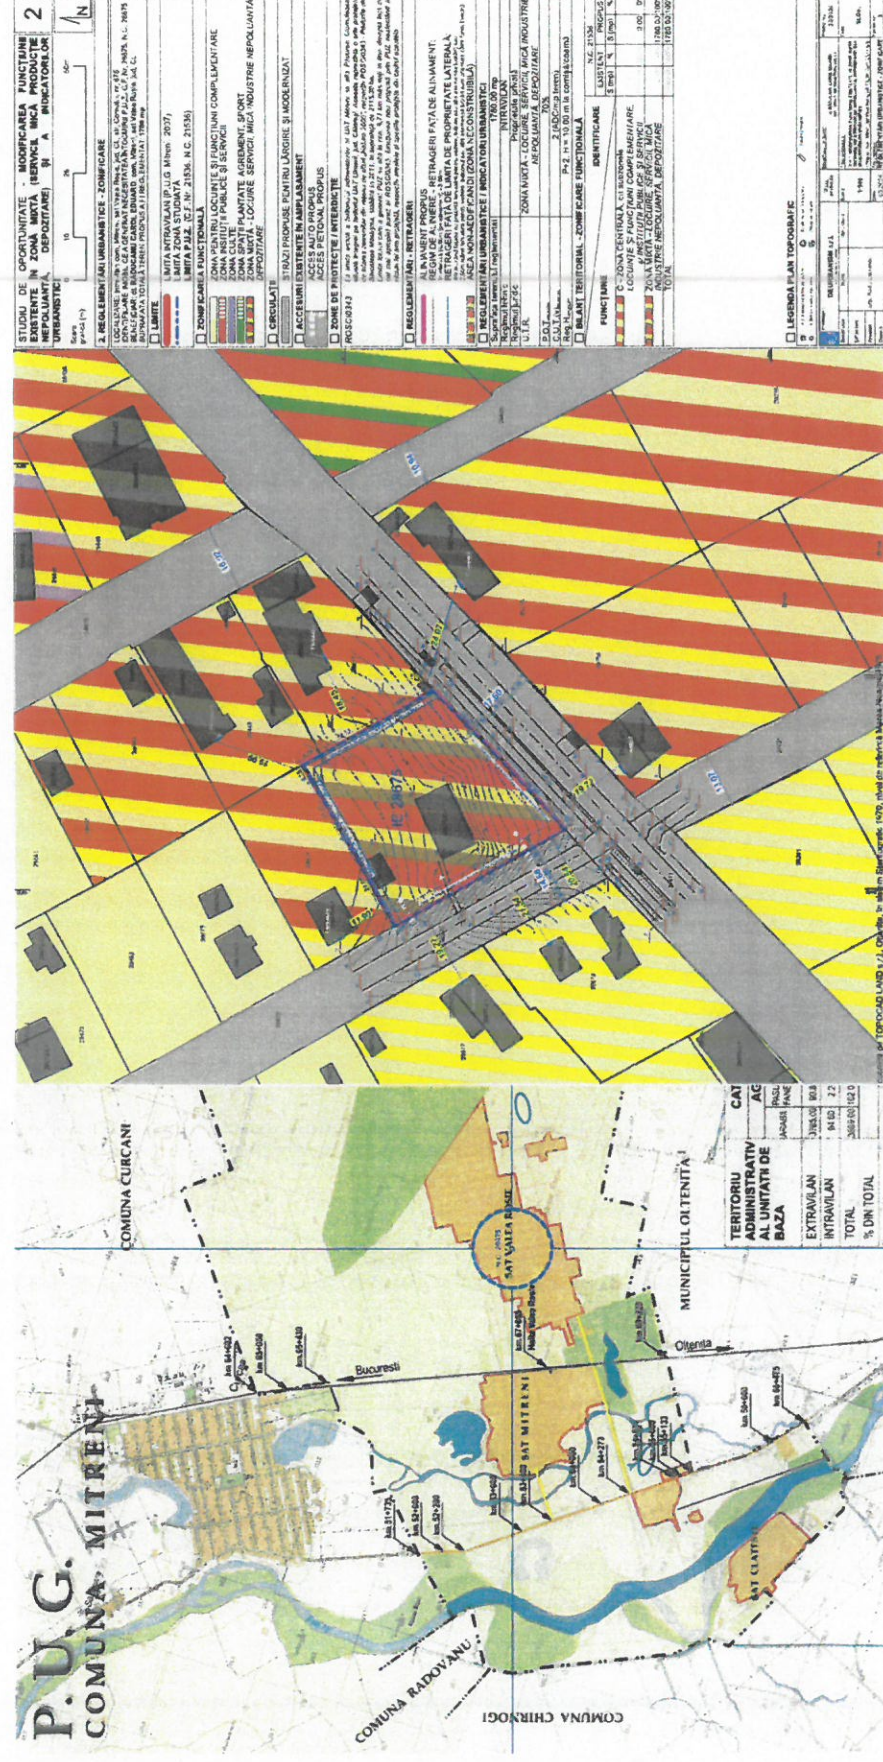

ADRESA: Intravilan com. Mitreni, sat Valea Roșie, jud. Călărași, str. Cornului, nr. 675, N.C. 28675

ARGUMENTARE: Obiectivul P.U.Z. constă în modificarea funcțiunii existente (conform P.U.G. com. Mitreni) a lotului ce face obiectul P.U.Z., a indicatorilor urbanistici existenți (P.O.T., C.U.T., R.h.) și a celorlalte reglementări urbanistice (retrageri, procent de spații verzi, accesuri etc) în vederea construirii unui atelier de tâmplărie PVC.

INIȚIATOR: dl. RĂDUCANU CAROL EDUARD, com. Mitreni, sat Valea Roșie, jud. CL
ELABORATOR: DEURBANISM s.r.l., str. Mihai Bravu, nr. 73-75, mun. Oltenița, jud. CL

PUBLICUL ESTE INVITAT SĂ TRANSMITĂ OBSERVAȚII ȘI PROPUNERI ASUPRA PROPUNERILOR PRELIMINARE în perioada:

04.08 - 31.08.2026

Persoana responsabilă cu informarea și consultarea publicului: Ion Cornelia Mădălina
Adresa: Primăria com. Mitreni, sat Mitreni, str. Mușețelului, nr.188
Tel: 0242525450, E-mail: contact@primariamitreni.ro
Observațiile sunt necesare în vederea stabilirii cerințelor de elaborare.

Răspunsul la observațiile transmise va fi postat pe pagina de internet a Primăriei com. Mitreni.

Etapele preconizate pentru consultarea publicului până la aprobarea planului:

- Etapa pregătitoare - anunțarea intenției de elaborare P.U.Z.: 23.06 - 29.07.2026
- Etapa elaborării propunerilor - consultare documentație: 04.08 - 31.08.2026
- Comunicare rezultate