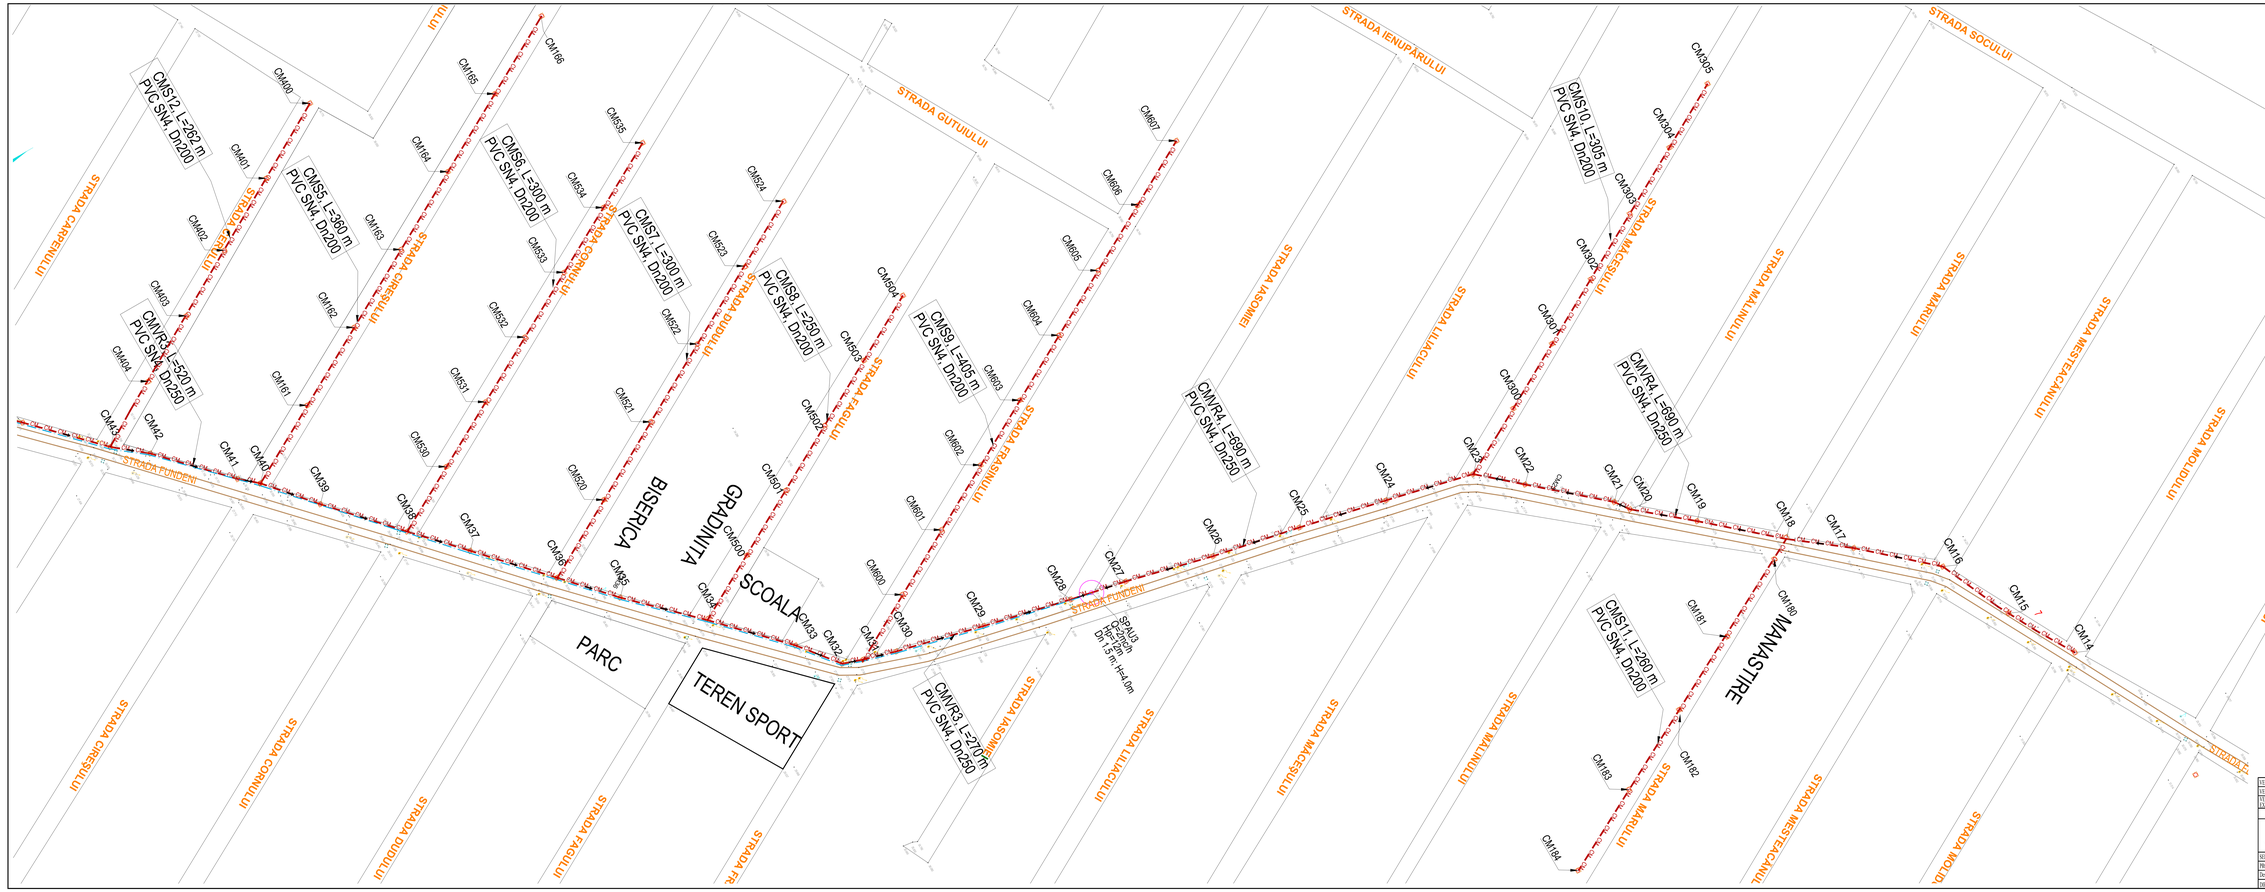

Inventar colectoare

Nr. Crt.	Strada	Denumirea tronson	Lungimea (m)	Diametru PVC (mm) 250	200	315
0		1	2	4	5	6
SAT MITRENI						
1	Trandafirului	CMM1-1-2	232	232		
2	Narcisei	CMM1-1-2	500	500		
3	Carciumaresei	CMM1-1-2	582	582		
4	Liliacului	CMM1-1-1	290		290	
5	Albastrelelor	CMM1-1-1	224		224	
6	Trandafirului	CMM1-6	980	350	630	
7	Trifoului	CM1-6-1	290		290	
8	Zambilei	CMM1-3	400	400		
9	Floreasca	CMM1-1	355	355		
10		CMM1	950	950		
11		CMM1-6	115	115		
12		CMM1-4	310	310		
13		CMP	245			245
TOTAL			**5473**	**3794**	**1434**	**245**
SAT VALEA ROSIE						
1	Funderi	CMVR4	690	690		
2		CMVR3	790	790		
3		CMVR2	240	240		
4		CMVR1	670	670		
5		CMVR1-1	455		455	
6	Agrisului	CMS1	400		400	
7	Alunului	CMS2	300		300	
8	Arterului	CMS3	240		240	
9	Caisului	CMS4	240		240	
10	Ciresului	CMS5	360		360	
11	Cornului	CMS6	300		300	
12	Dudului	CMS7	300		300	
13	Fagului	CMS8	250		250	
14	Frasinului	CMS9	405		405	
15	Macesului	CMS10	305		305	
16	Marului	CMS11	260		260	
17	Ceului	CMS12	262		262	
TOTAL			**6467**	**2390**	**4077**	**0**

11940

LEGENDA

EXISTENTE

Conducta din otel Dn 300; Dn350 mm

Tub PVC SN 4, De 200;De 250 mm

SPAU1...3 — Conducta refulare SPAU, PEID De 110 mm

CM1...152 — Statii pompare ape uzate

Camin menajer

VERIFICATOR			
VERIFICATOR			
VERIFICATOR LISPET	NUME	SEMNATURA	CERINTA

REFERAT - EXPERTIZA NR. / DATA

PROIECTANT GENERAL
SC FEBOS SRL
J40/7688/1991
RO 2190 441
Tel/Fax: 021 345 65 18
CONSULTANTA SI PROIECTARE

BENEFICIAR: COMUNA MITRENI, JUD. CALARASI

LUCRAREA: INFIINTARE CANALIZARE MENAJERA IN STATE DE IPURARE

ADRESA: COMUNA MITRENI, JUD. CALARASI

PROIECT NR. / CMT/301/2012

FAZA: PT+DE

SEF PROIECT	Ing. Georgeta Tatu		Scara 1:1000
PROIECTAT	Ing. Daniel Enescu		
Desenat CAD	Th. P. Constantinescu		
DIRECTOR	Ing. Liviu Constantinescu		Data 2012

Denumire plansa: PLAN DE SITUATIE SAT VALEA ROSIE-2

COD DOCUMENTATIE: CM-75/301-2012

Planul nr. H6