Sat Mitreni

Sat Valea Rosie

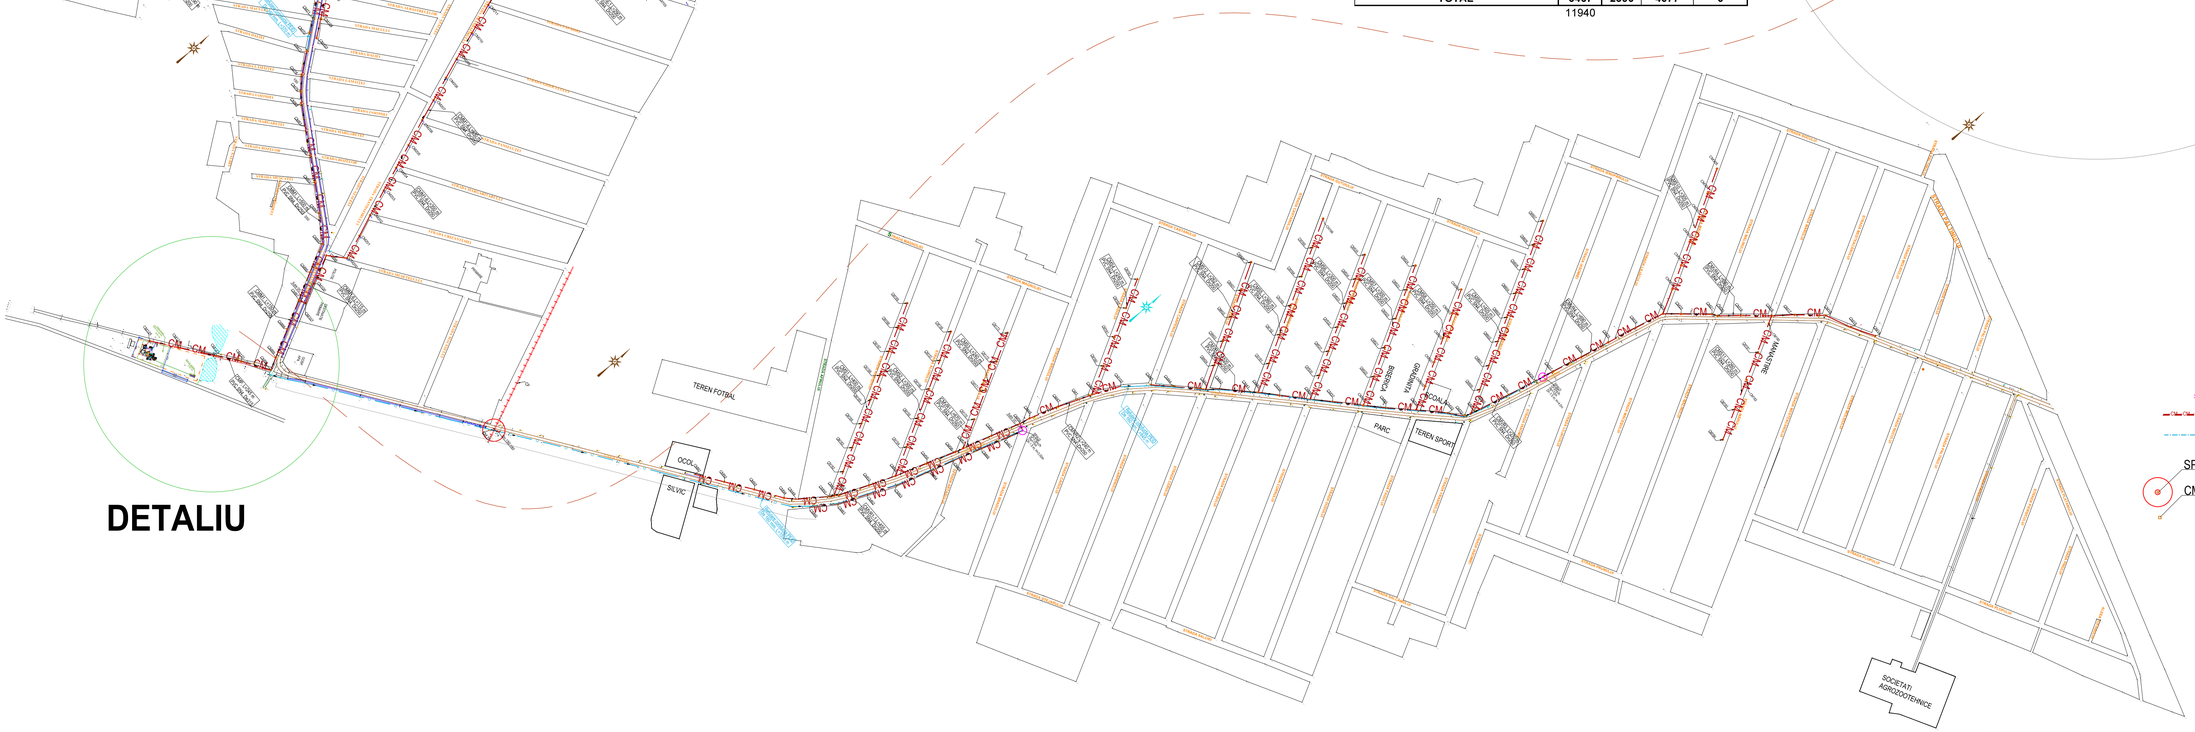

DETALIU

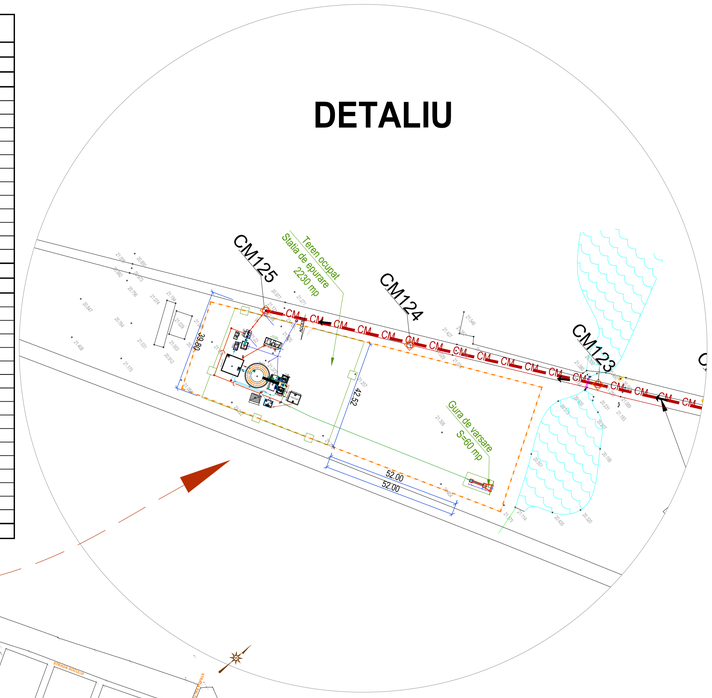

DETALIU

Inventar colectoare

Nr. Crt.	Strada	Denumirea tronson	Lungimea (m)	Diametru PVC (mm)		
				250	200	315
0		1	2	4	5	6
SAT MITRENI						
1	Trandafirului	CMM1-1-2	232	232		
2	Narcisei	CMM1-1-2	500	500		
3	Carciumaresei	CMM1-1-2	582	582		
4	Liliacului	CMM1-1-1	290		290	
5	Albastrelelor	CMM1-1-1	224		224	
6	Trandafirului	CMM1-6	980	350	630	
7	Trifoiului	CM1-6-1	290		290	
8	Zambilei	CMM1-3	400	400		
9	Floreasca	CMM1-1	355	355		
10		CMM1	950	950		
11		CMM1-6	115	115		
12		CMM1-4	310	310		
13		CMP	245			245
TOTAL			**5473**	**3794**	**1434**	**245**
SAT VALEA ROSIE						
1	Fundeni	CMVR4	690	690		
2		CMVR3	790	790		
3		CMVR2	240	240		
4		CMVR1	670	670		
5		CMVR1-1	455		455	
6	Agrisului	CMS1	400		400	
7	Alunului	CMS2	300		300	
8	Artarului	CMS3	240		240	
9	Caisului	CMS4	240		240	
10	Ciresului	CMS5	360		360	
11	Cornului	CMS6	300		300	
12	Dudului	CMS7	300		300	
13	Fagului	CMS8	250		250	
14	Frasinului	CMS9	405		405	
15	Macesului	CMS10	305		305	
16	Marului	CMS11	260		260	
17	Cerului	CMS12	262		262	
TOTAL			**6467**	**2390**	**4077**	**0**
			11940			

LEGENDA

- Conducta din otel Dn 300; Dn350 mm
- Tub PVC SN 4, De 200 ÷ De 315 mm
- Conducta refulare SPAU, PEID De 160 mm
- SPAU1...3 — Statii pompare ape uzate
- CM1...152 — Camin menajer

VERIFICATOR					
VERIFICATOR					
VERIFICATOR/ EXPERT	NUME	SEMNATURA	CERINTA	REFERAT / EXPERTIZA NR. / DATA	
PROIECTANT GENERAL				BENEFICIAR: COMUNA MITRENI, JUD. CALARASI	
SC FEBOS SRL Pitesti J03/2448/1991 Tel/Fax: 021 348 04 08 CONSULTANTA SI PROIECTARE				LUCRAREA: INFIINTARE CANALIZARE MENAJERA CU STATIE DE EPURARE	PROIECT NR. CM75/301/ 2012
				ADRESA: COMUNA MITRENI, JUD. CALARASI	FAZA: PT+DE
SEF PROIECT	Ing. Georgeta Tuţă		Scara : 1:5000	Denumire plansa: PLAN GENARAL CU AMPLASAREA LUCRARILOR	
PROIECTAT	Ing. Daniel Eremia				
Desenat CAD	Th. Fl. Constantinescu				
DIRECTOR	Ing. Liviu Constantinescu		Data: 2012	COD DOCUMENTATIE CM-75/301-2012	Plansa nr. H2